
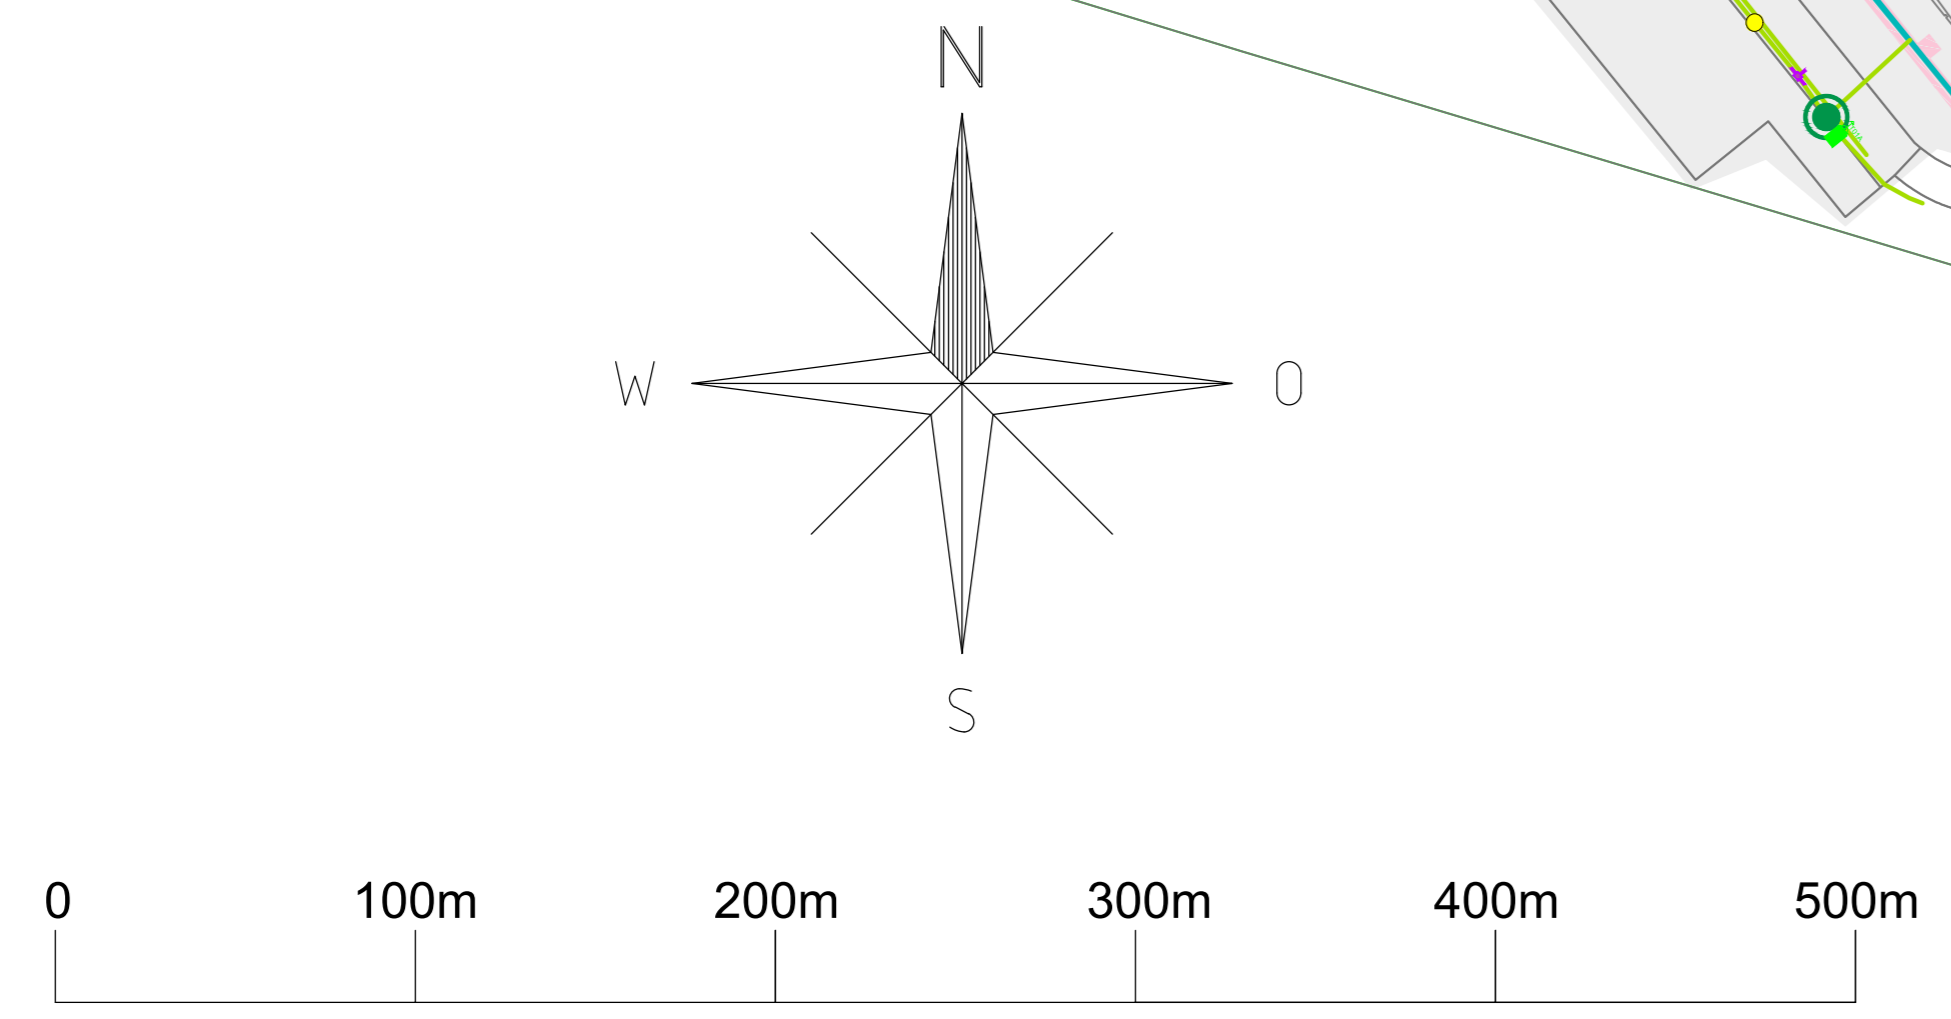


Tegel Projekt GmbH
Vorplanung IKT
01-04 Gesamtübersichtsplan IKT 1. BA

Stand: 11.07.2017

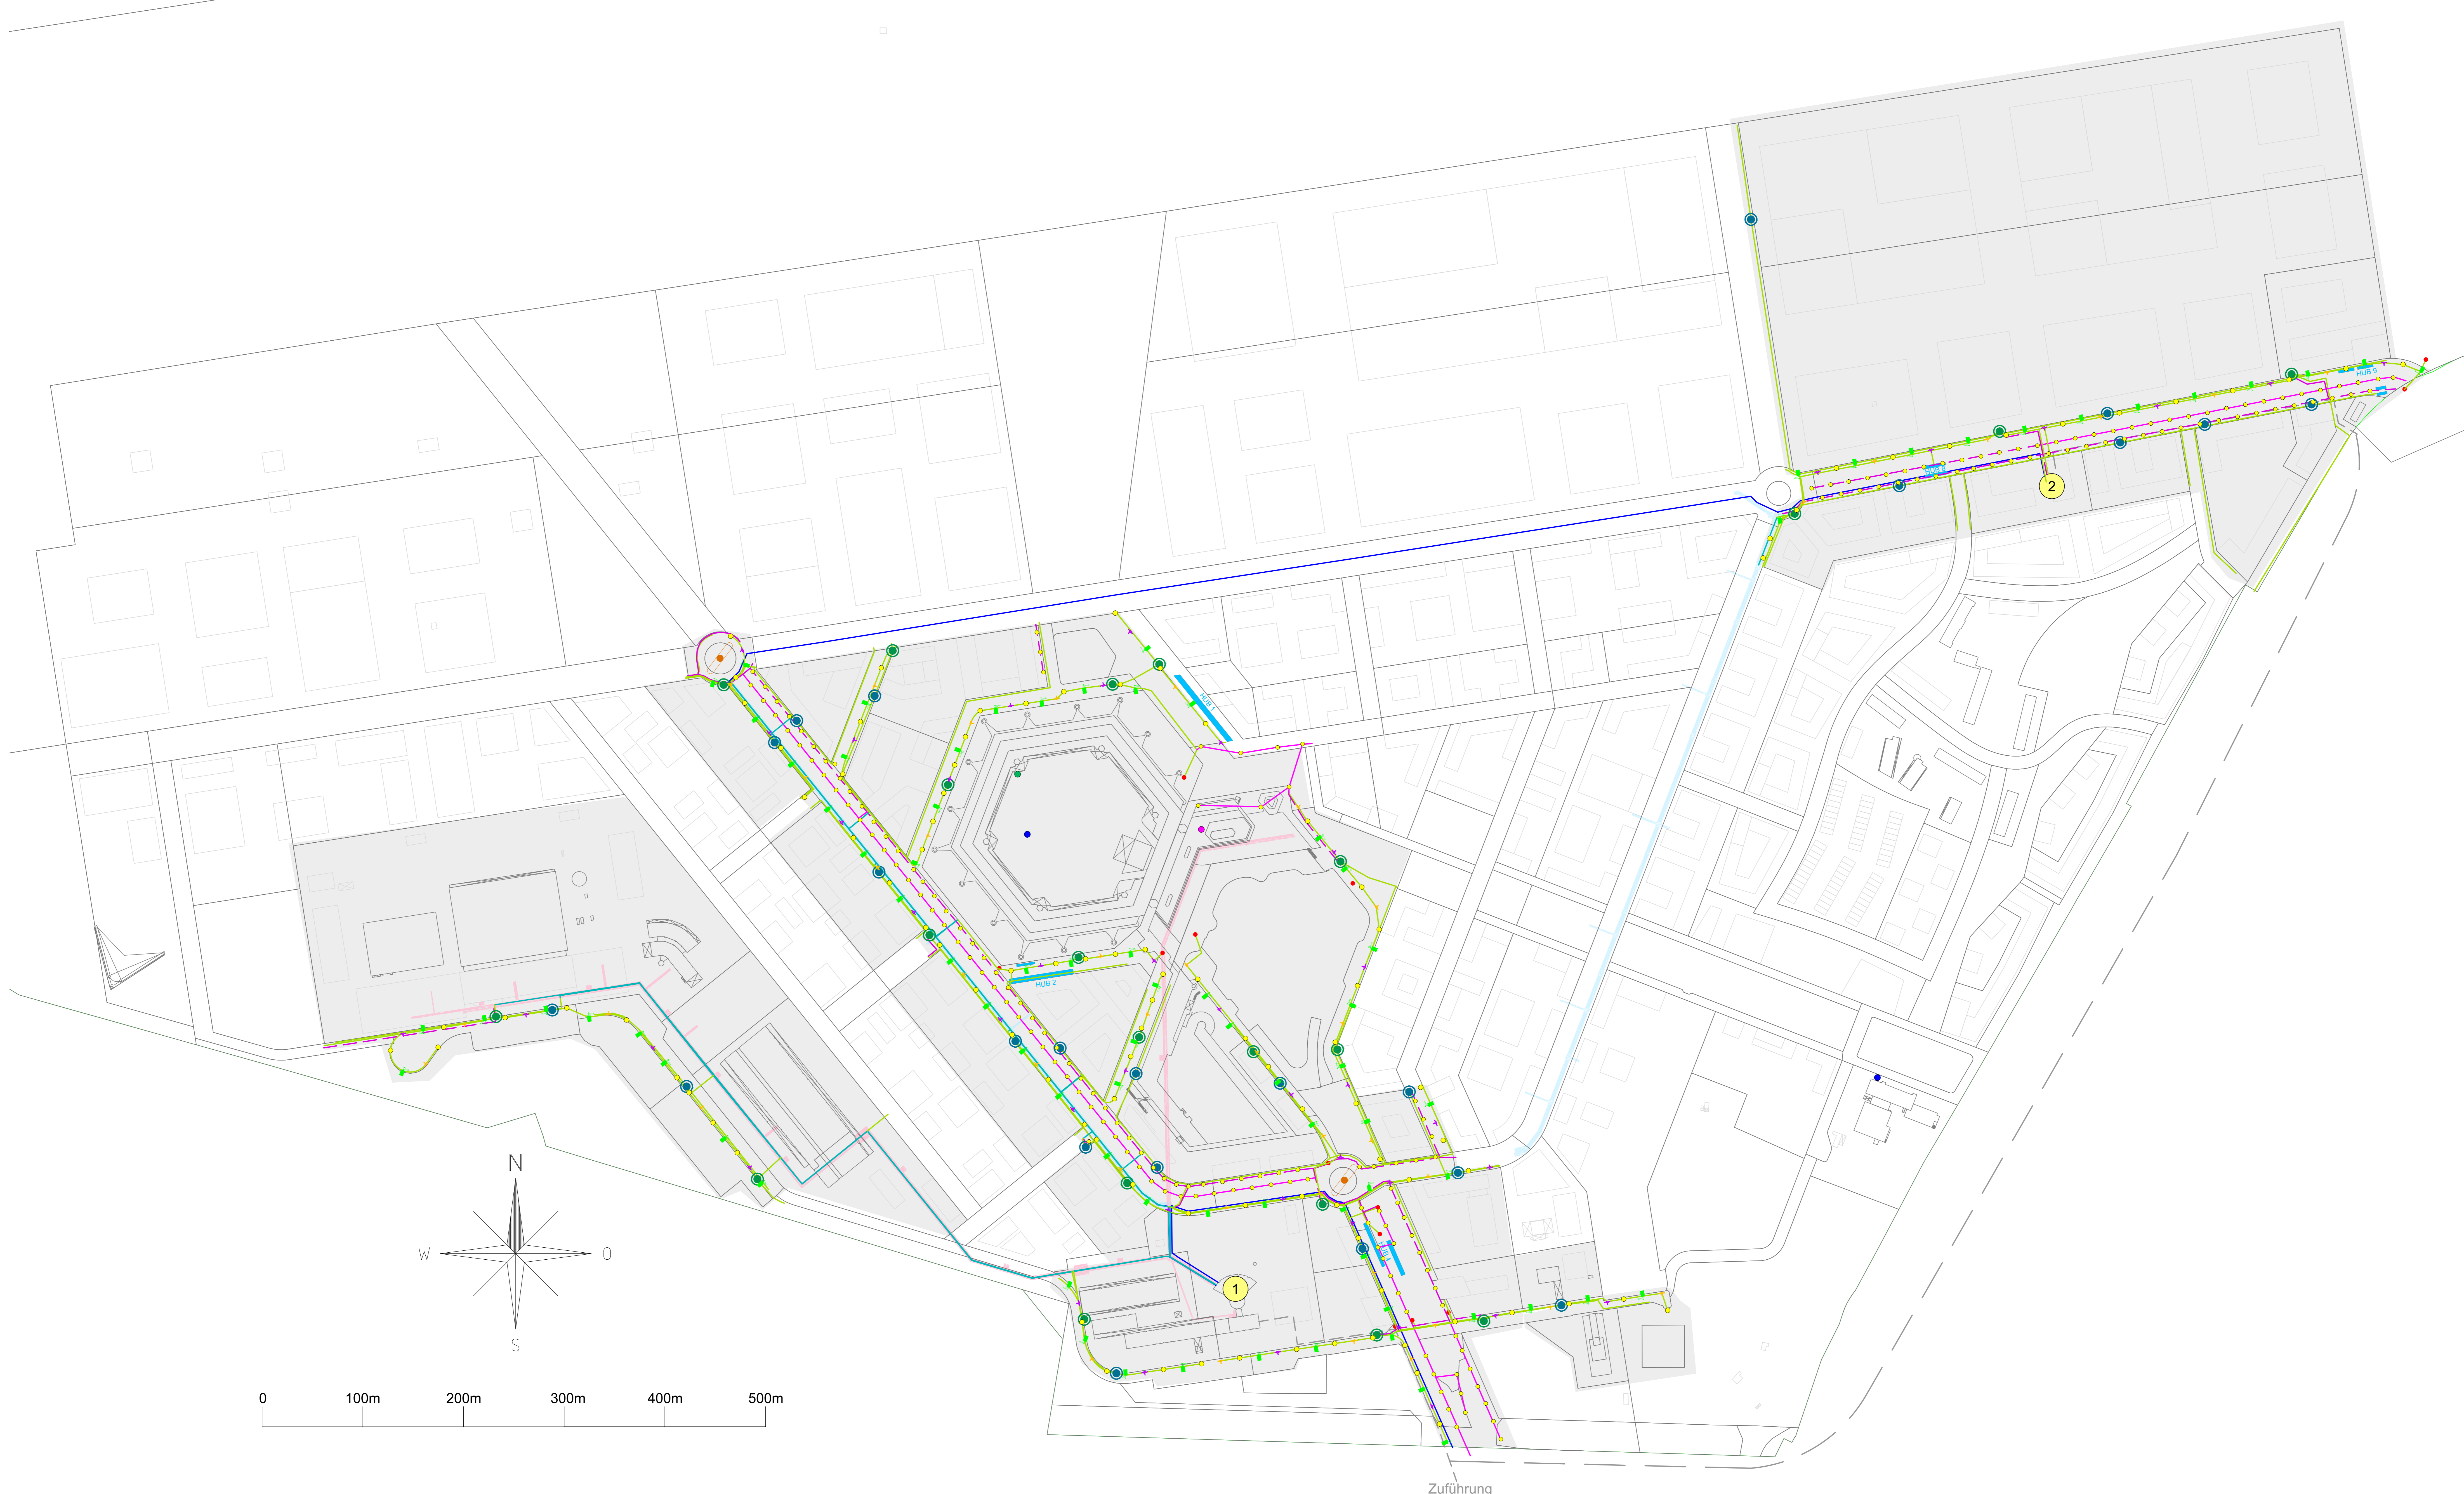

Trasse	
BA1	BA2-4
Trasse IKT im ISK	
Trasse IKT	
Trasse Backbone	
Trasse sekundärer Ausbau neu	
Trasse sekundärer Ausbau als Beauftrag	
Trasse Zuführung Provider	Trasse Zuführung Provider

Legende		Mast	
POP-Standort	Mobilfunk-Unterflurbehälter	WLAN-Unterflurbehälter	
1. Bauabschnitt	Ladestation	Multifunktionsmast Reserve	
NVT-OB 1.BA	Lichtmast sekundärer Ausbau	Leitsystemelement ISK/ST	
NVT-Privat und GE-Bereich 1.BA	Leerrohr Kreisverkehr	Mobilität HUB	Bestand Mobilfunkmast Vodafone
ISK - geplant	ISK - Bestand	Bestand Mobilfunkmast Telekom	Bestand Mobilfunkmast Telefonica

Projekt / Auftraggeber: 	Datum gesehen - geprüft -	Zeichen - -
Planer: 	Datum bearb. 11.07.2017 gez. 11.07.2017 geprüft 11.07.2017	Zeichen M.Weiß M.Weiß E.Hell
Planung / Planungsleistung: Planung IKT Gesamtübersichtsplan IKT 1. BA Öffentlicher und Privater Bereich	Unterlage 01-04 Planungsphase: Vorplanung	Blattgröße AD Höhenstatus -
Bauteil / Bauabschnitt: Bereich Baubereich 1	CAD-Datei: Vorplanung Leerrohrnetz TXL.dwg	Plan Nr.: TK-IKT-PL-XX-VX-2-a-V-Übersicht_IKT_BA1.pdf