


Tegel Projekt GmbH
Vorplanung IKT
01-05 Teilübersichtsplan IKT 1. BA - Privater Bereich

Stand: 11.07.2017

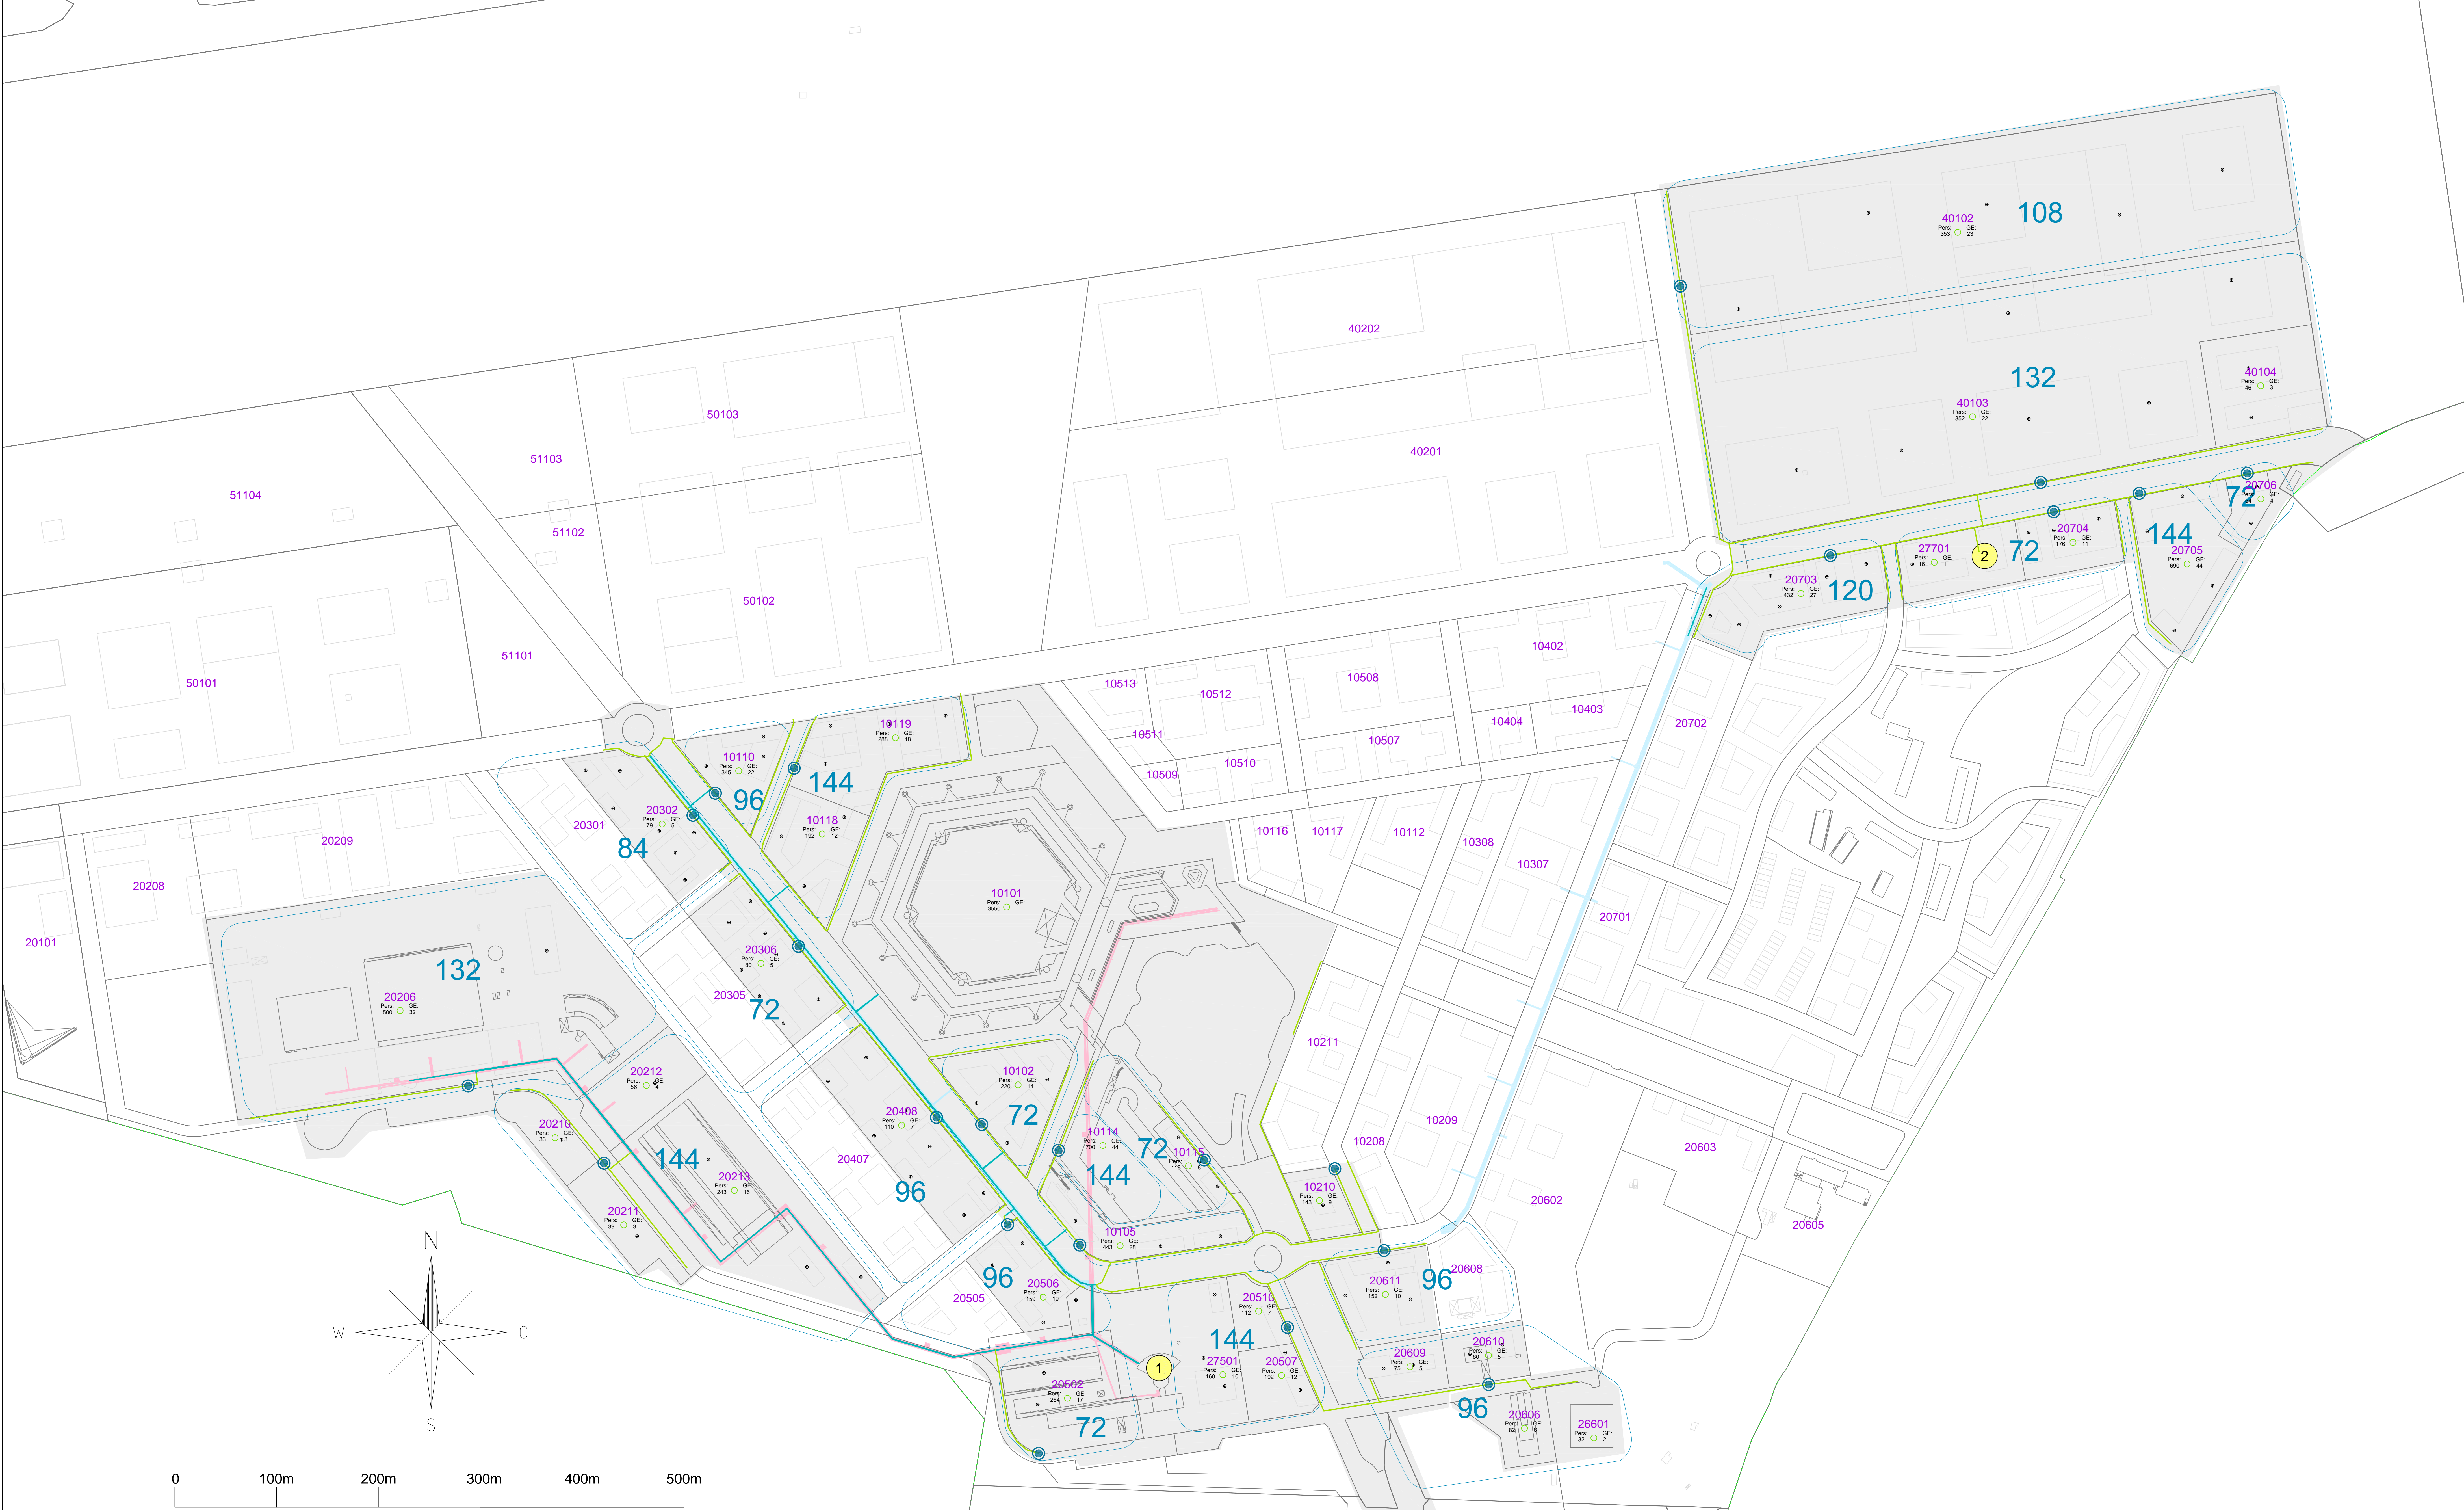

Erschließung Privater Bereich - Gewerbegebiete

BA1	BA2-4
<ul style="list-style-type: none"> Gebäudepunkt 	
Baufeld-Nr. <small>Personen und Gewerbeeinheiten (GE)</small>	Baufeld mit Anzahl <small>Personen und Gewerbeeinheiten (GE)</small>
120 Niv. Grenze mit Summe LWL-Faserzahl	

Trasse Privater Bereich

BA1	BA2-4
<ul style="list-style-type: none"> Trasse IKT im ISK Trasse IKT 	

Projekt / Auftraggeber: 	Datum gesehen geprüft	Zeichen - -
Planer: 	Datum bearb. 11.07.2017 gez. 11.07.2017 geprüft 11.07.2017	Zeichen TKI TKI E.Hell
Planung / Planungsleistung: Planung IKT Teilübersichtsplan IKT 1.BA - Privater Bereich	Umrissphase 01-05 Vorplanung	Blatt 01
Bauwerk / Bauabschnitt: Bereich Bauabschnitt 1	Maßstab ohne Lagestatus -	Blattgröße A0 Höhenstatus -
CAD-Daten: Vorplanung Leernetz TXL.dwg	Plan Nr.: TKI-IKT-PL-B1-VX-2-a-V-Teilübersichts_IKT_GE_BA1.pdf	